


OCEANO PACIFICO




B

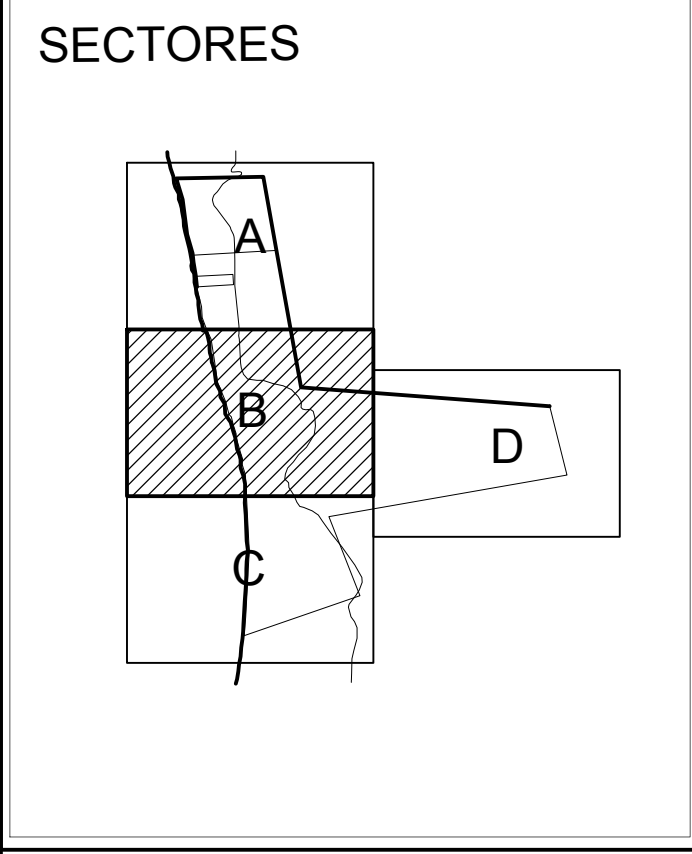

PROYECTO: **CIELO Y MAR**
 PROPIETARIO: **PROCON JV BAJA, S. de R.L. de C.V.**
 UBICACION: **BARRANCOS BAJOS, EL ROSARIO, BAJA CALIFORNIA, MEXICO**
 CONTENIDO: **CURVAS DE NIVEL**
 SUP = 2,016.00 Hás.

ELABORO: **ING. ALEJANDRO ESPINOZA ARROYO**
 CED. PROF. 1660383
 PERITO DESLINDADOR No. 51
 EL ROSARIO B. C., TEL. 616 108 71 59

FECHA: **31 DE MARZO DE 2017**

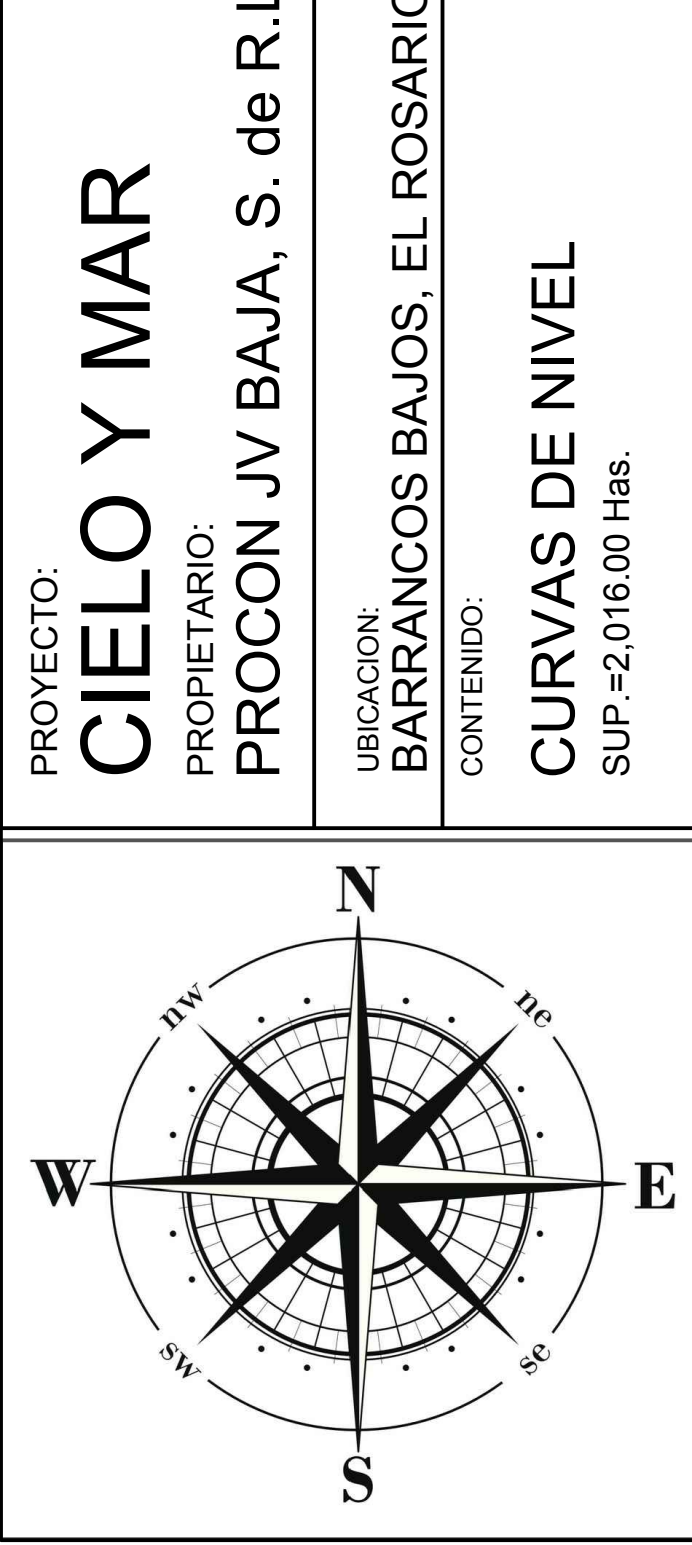

ESCALA GRAFICA: 1 : 5,000
 0 50 100 150 200 250 300 350 400 450 500
 METROS