


CALLE

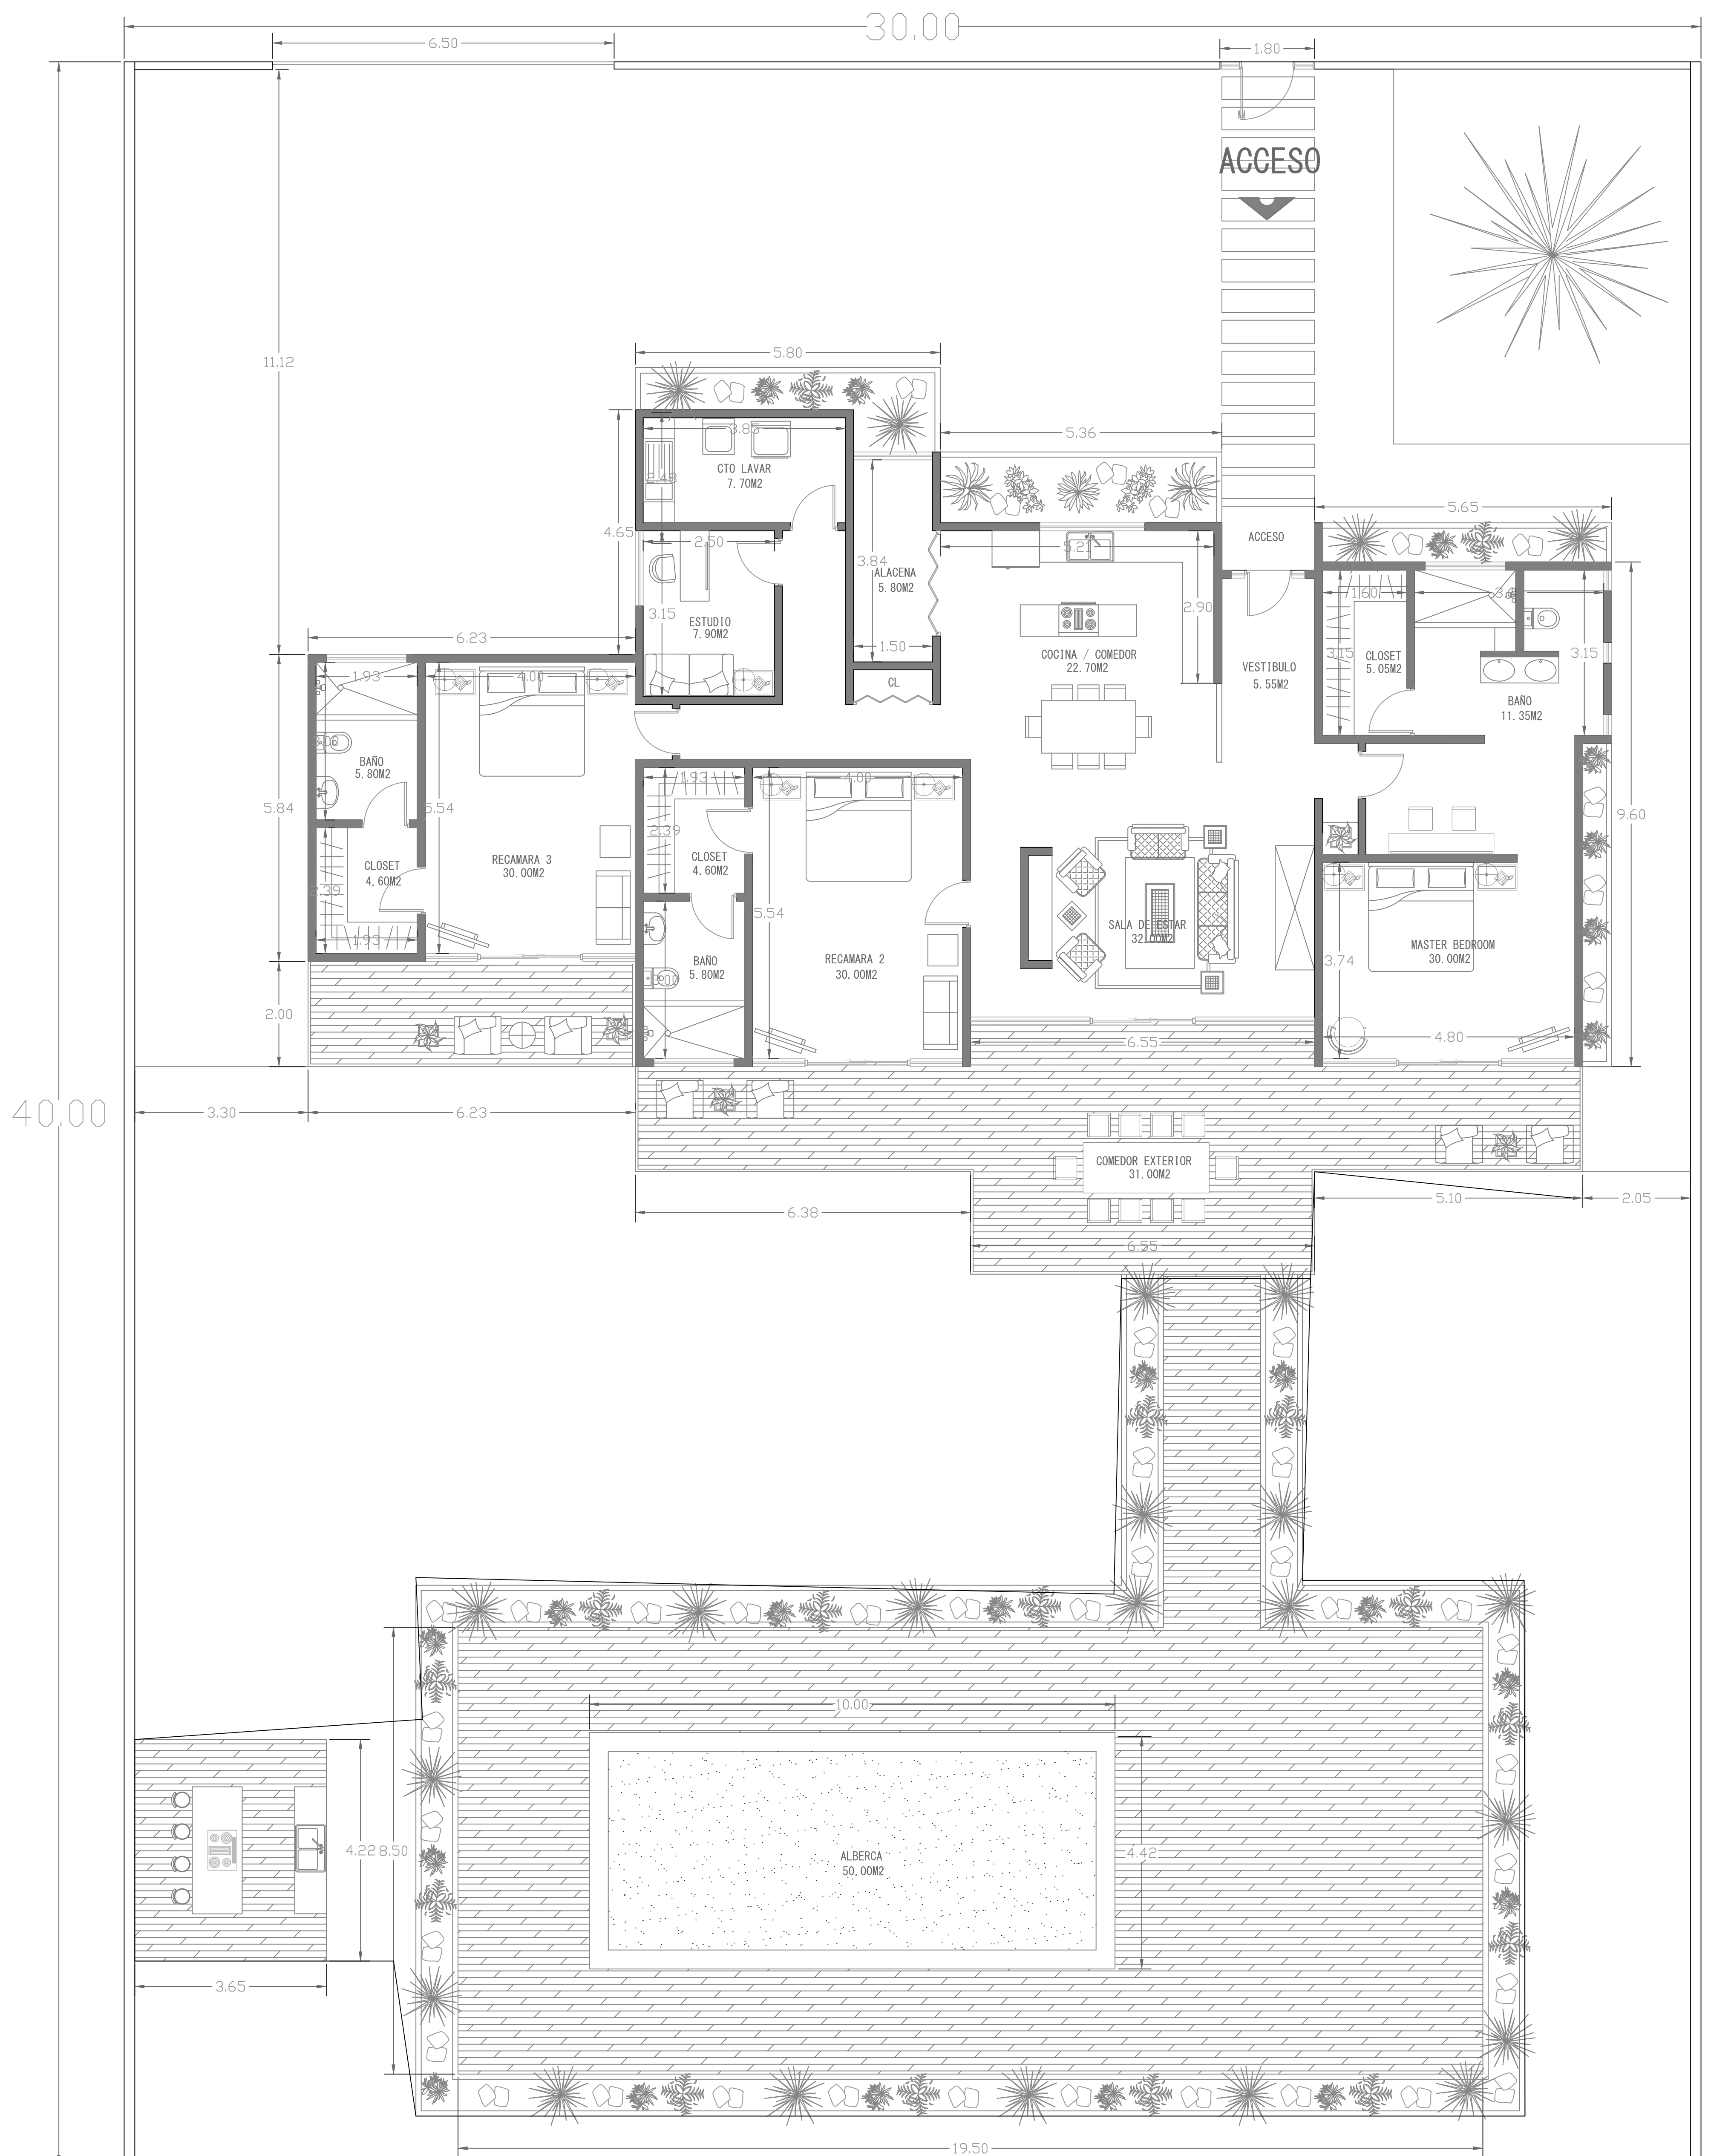

MAR

PROTOTIPO VIVIENDA 1
PLANTA ARQUITECTONICA NIVEL 1
225.00M² DE CONSTRUCCION
260.00M² ÁREA EXTERIOR