


PROTOTIPO VIVIENDA 3

PLANTA ARQUITECTONICA NIVEL 1

301.11M2 DE CONSTRUCCION

MAR

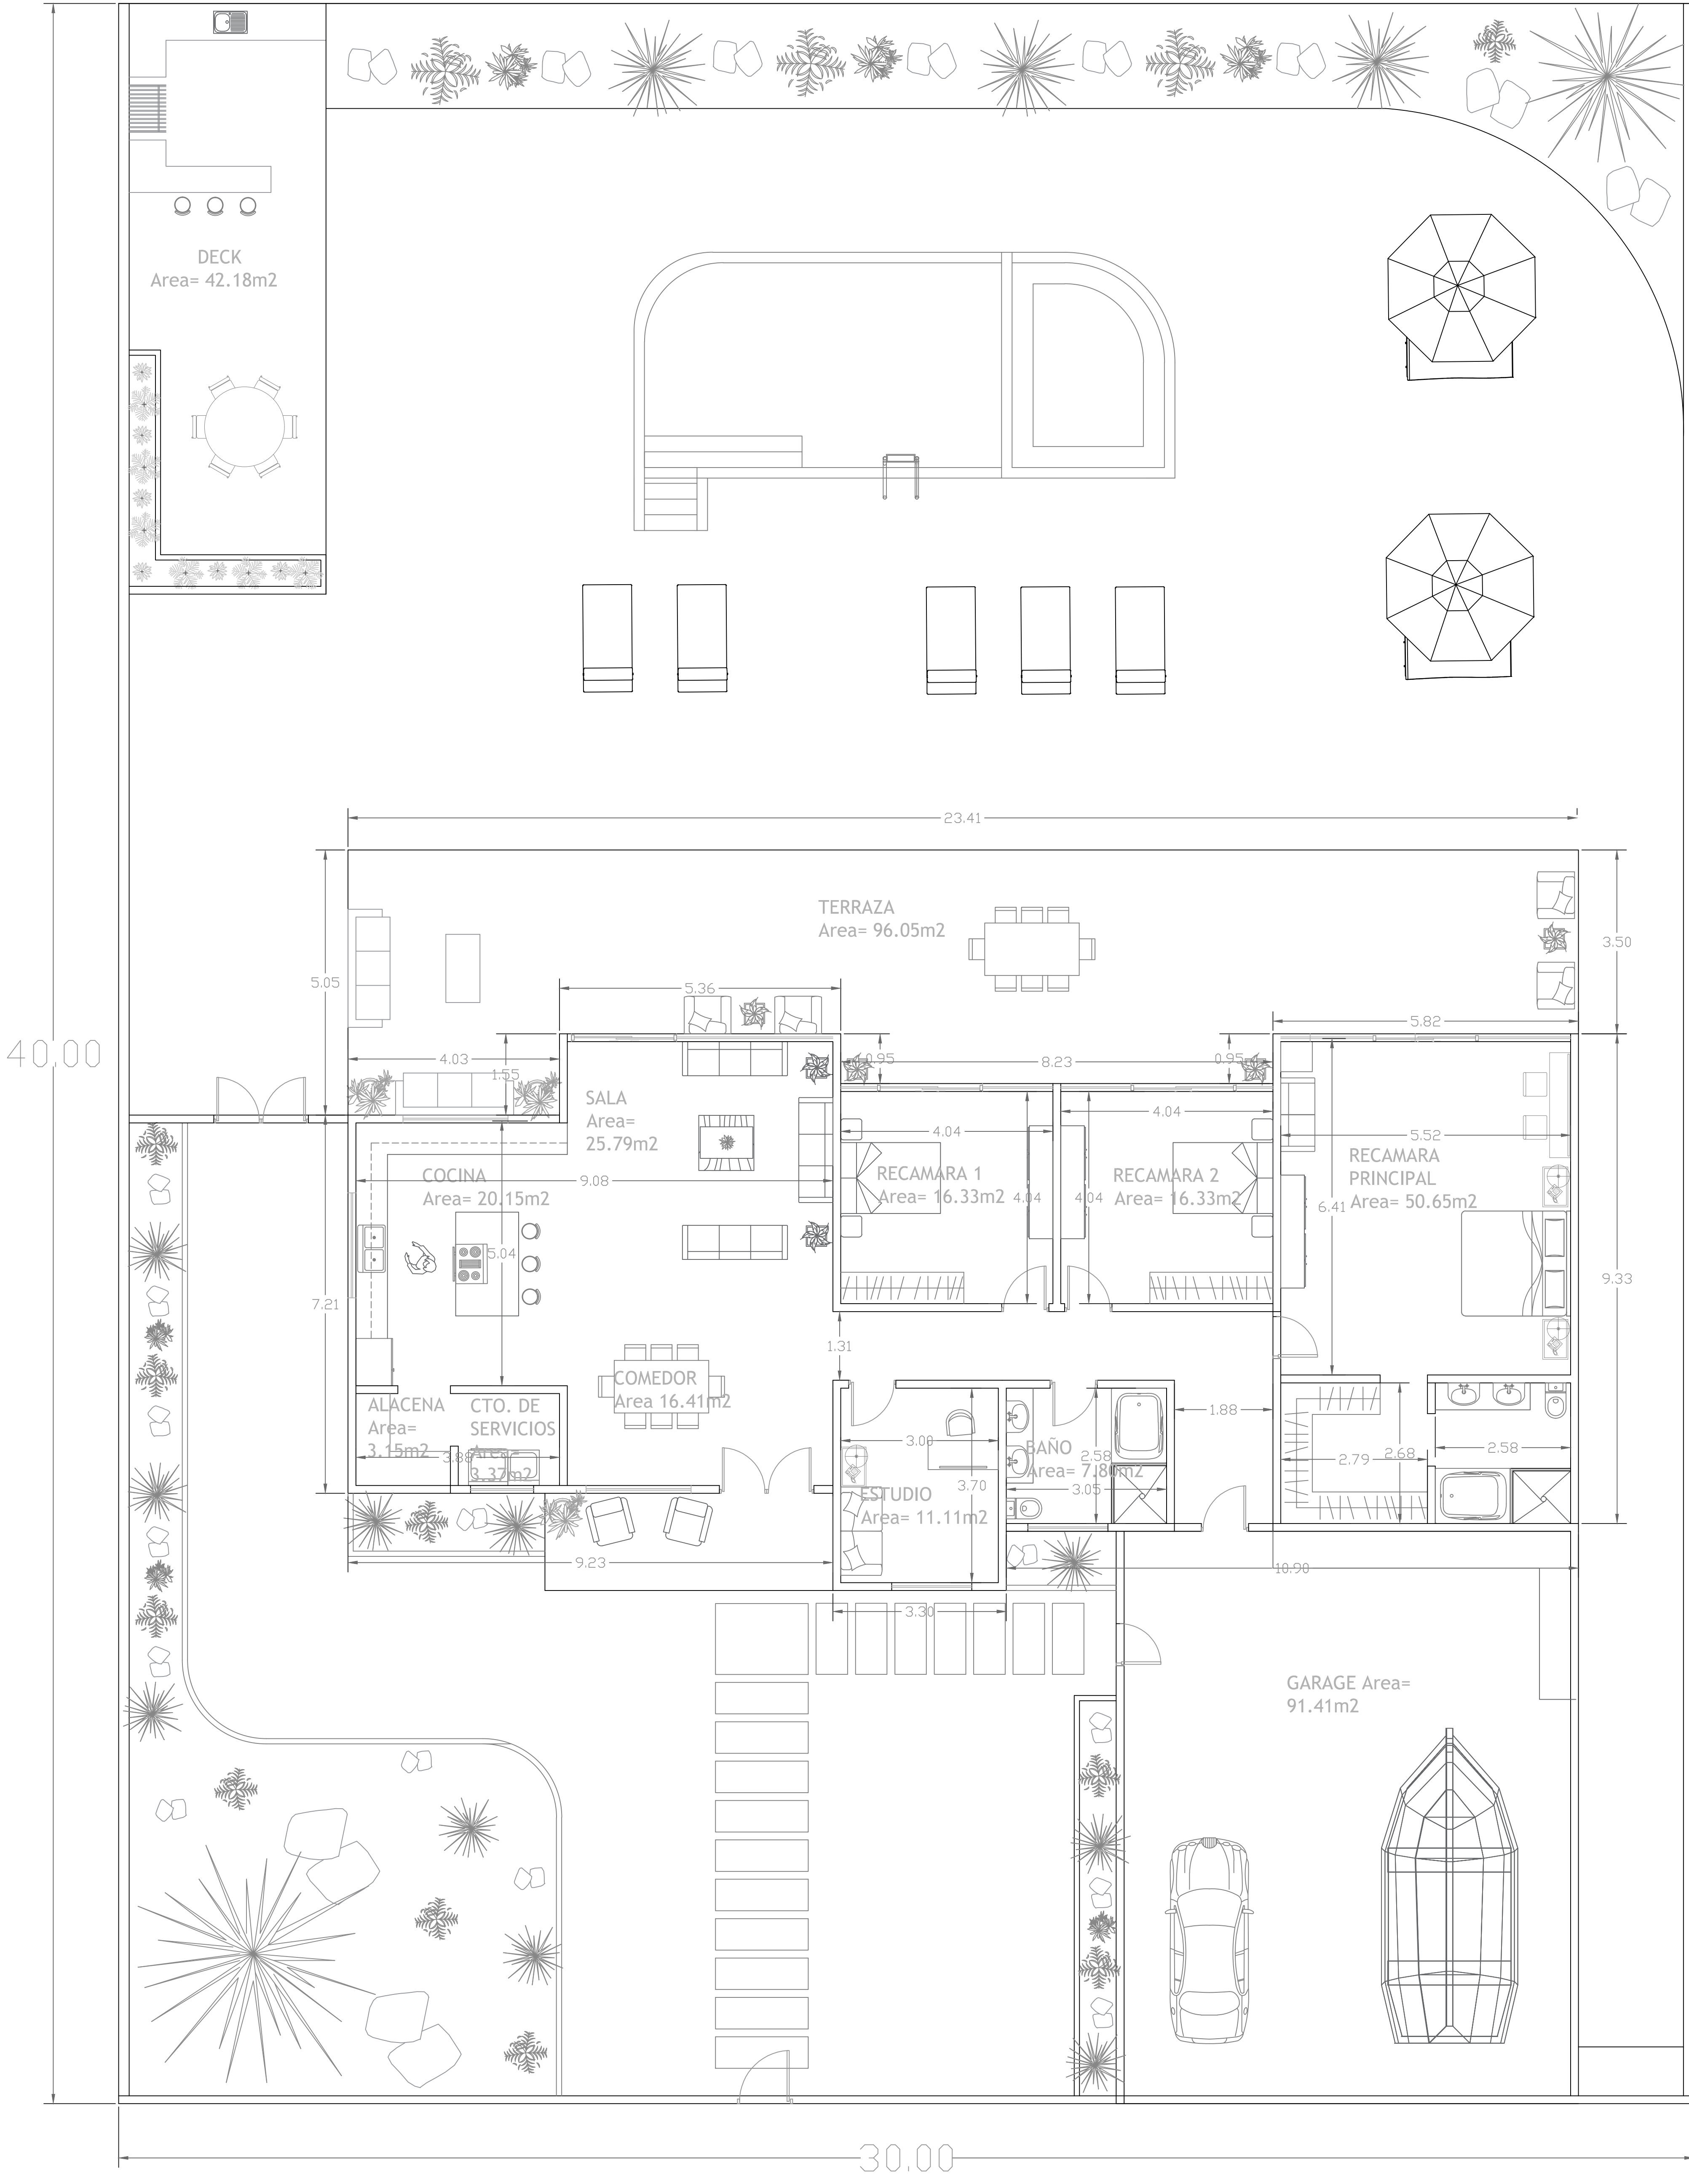

CALLE